


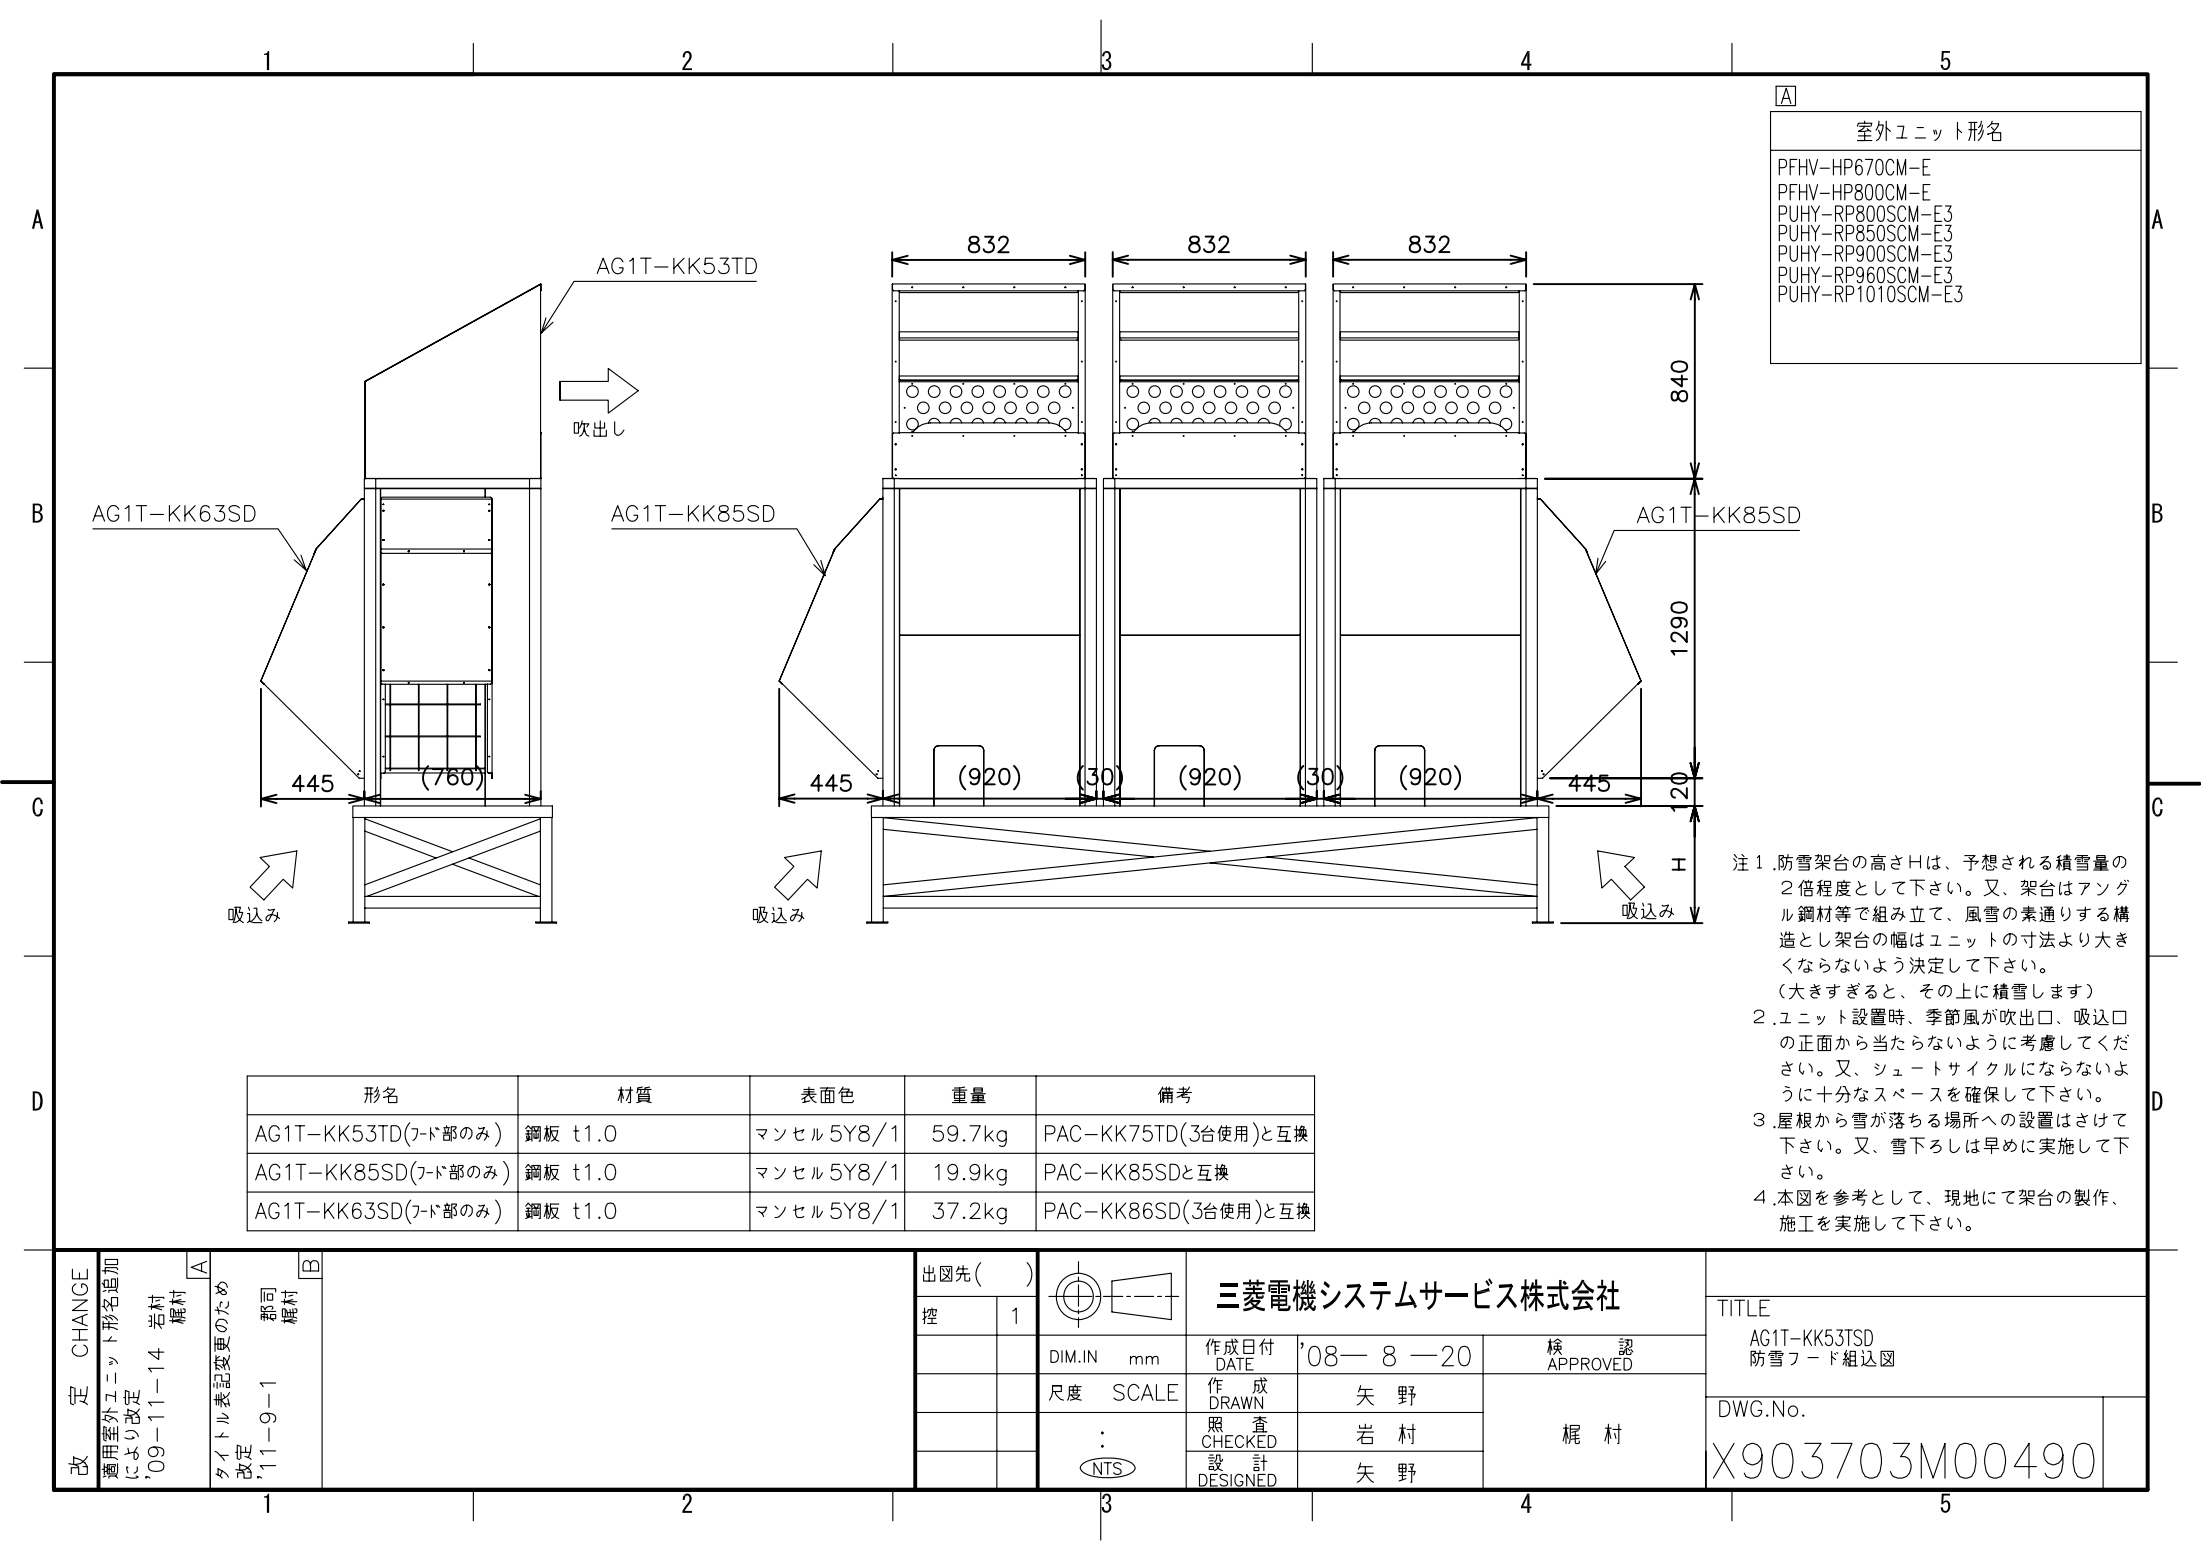

A	室外ユニット形名	
	PFHV-HP670CM-E	
	PFHV-HP800CM-E	
	PUHY-RP800SCM-E3	
	PUHY-RP850SCM-E3	
	PUHY-RP900SCM-E3	
	PUHY-RP960SCM-E3	
	PUHY-RP1010SCM-E3	

形名	材質	表面色	重量	備考
AG1T-KK53TD(フード部のみ)	鋼板 t1.0	マンセル 5Y8/1	59.7kg	PAC-KK75TD(3台使用)と互換
AG1T-KK85SD(フード部のみ)	鋼板 t1.0	マンセル 5Y8/1	19.9kg	PAC-KK85SDと互換
AG1T-KK63SD(フード部のみ)	鋼板 t1.0	マンセル 5Y8/1	37.2kg	PAC-KK86SD(3台使用)と互換

- 注1.防雪架台の高さHは、予想される積雪量の2倍程度として下さい。又、架台はアングル鋼材等で組み立て、風雪の素通りする構造とし架台の幅はユニットの寸法より大きくならないよう決定して下さい。
- (大きすぎると、その上に積雪します)
- 2.ユニット設置時、季節風が吹出口、吸込口の正面から当たらないように考慮して下さい。又、シュートサイクルにならないように十分なスペースを確保して下さい。
- 3.屋根から雪が落ちる場所への設置はさけて下さい。又、雪下ろしは早めの実施して下さい。
- 4.本図を参考として、現地にて架台の製作、施工を実施して下さい。

改 定 CHANGE	適用室外ユニット形名追加 により改定 '09-11-14 岩村 梶村	A タイトル表記変更のため 改定 '11-9-1 郡司 梶村	B	出図先()		三菱電機システムサービス株式会社			TITLE	
				控	1				AG1T-KK53TSD 防雪フード組込図	
						DIM.IN mm	作成日付 DATE	'08— 8 —20	検 認 APPROVED	DWG.No. X903703M00490
						尺度 SCALE	作 成 DRAWN	矢 野	梶 村	
						: (NTS)	照 査 CHECKED	岩 村		
							設 計 DESIGNED	矢 野		