


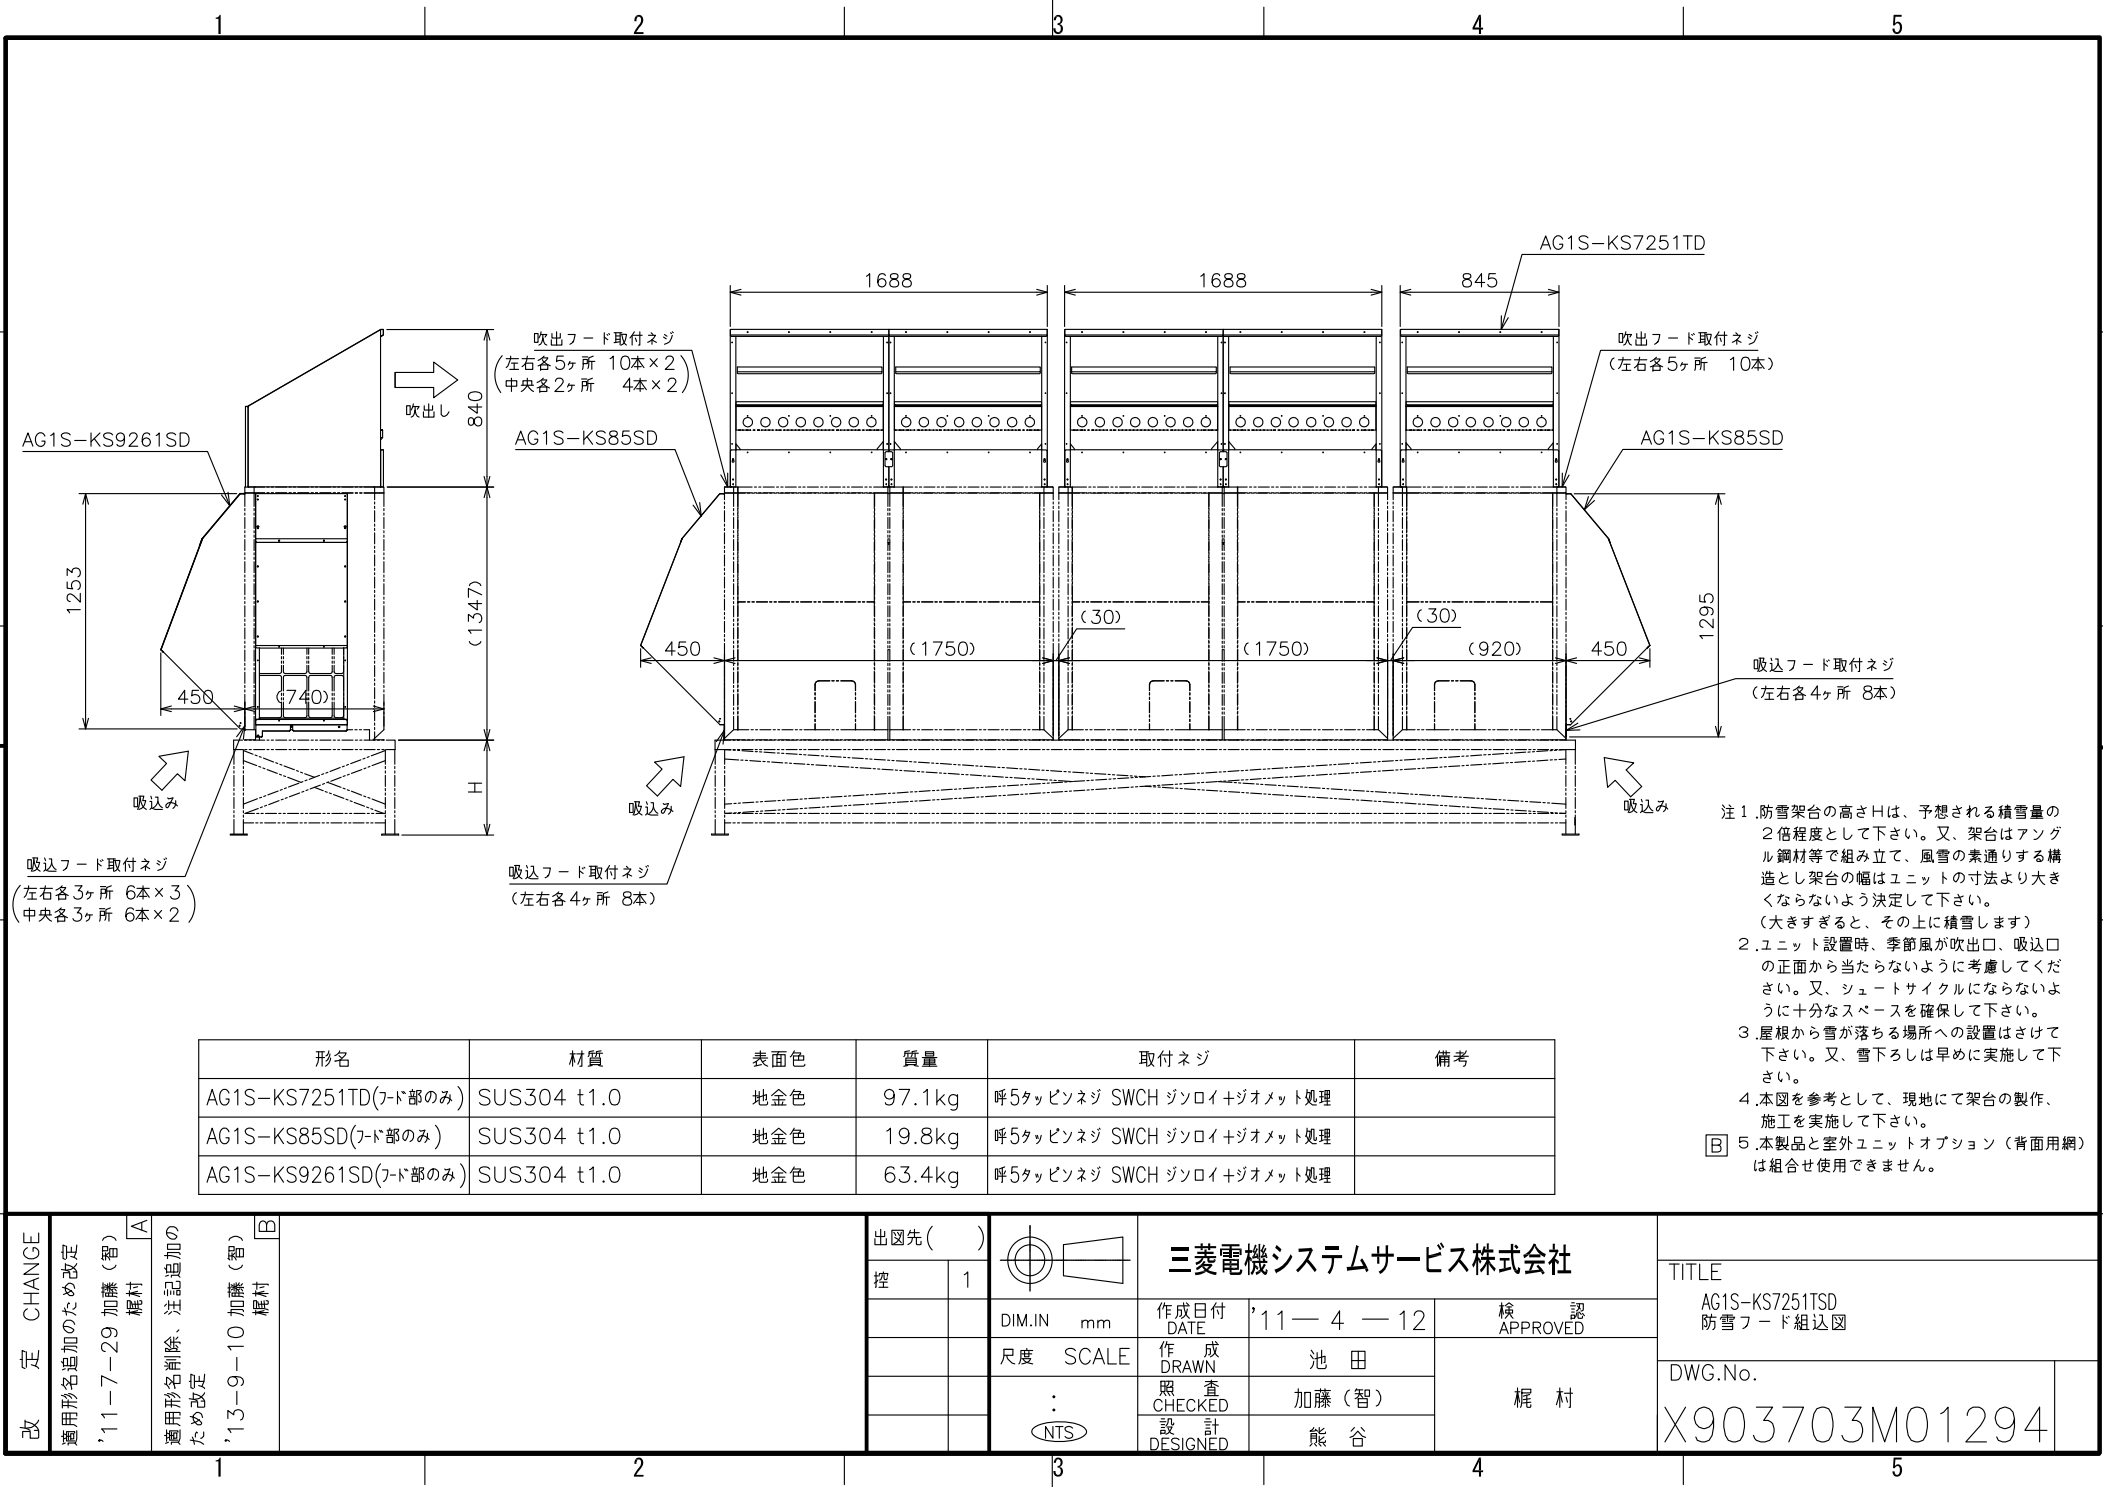

形名	材質	表面色	質量	取付ネジ	備考
AG1S-KS7251TD(フド部のみ)	SUS304 t1.0	地金色	97.1kg	呼5タッピンネジ SWCH ジンロイ+ジオメット処理	
AG1S-KS85SD(フド部のみ)	SUS304 t1.0	地金色	19.8kg	呼5タッピンネジ SWCH ジンロイ+ジオメット処理	
AG1S-KS9261SD(フド部のみ)	SUS304 t1.0	地金色	63.4kg	呼5タッピンネジ SWCH ジンロイ+ジオメット処理	

- 注 1.防雪架台の高さHは、予想される積雪量の2倍程度として下さい。又、架台はアングル鋼材等で組み立て、風雪の素通りする構造とし架台の幅はユニットの寸法より大きくならないよう決定して下さい。
(大きすぎると、その上に積雪します)
- 2.ユニット設置時、季節風が吹出口、吸込口の正面から当たらないように考慮して下さい。又、シュートサイクルにならないように十分なスペースを確保して下さい。
- 3.屋根から雪が落ちる場所への設置はさけて下さい。又、雪下ろしは早めの実施して下さい。
- 4.本図を参考として、現地に架台の製作、施工を実施して下さい。
- [B]** 5.本製品と室外ユニットオプション(背面用網)は組合せ使用できません。

改 定 CHANGE	適用形名追加のため改定 '11-7-29 加藤（智） 梶村	適用形名削除、注記追加のため改定 '13-9-10 加藤（智） 梶村	出図先（ 控 1		三菱電機システムサービス株式会社			TITLE		
					DIM.IN mm	作成日付 DATE	'11 — 4 — 12	検 認 APPROVED	AG1S-KS7251TSD 防雪フード組込図	
					尺 度 SCALE	作 成 DRAWN	池 田	梶 村	DWG.No. X903703M01294	
					： NTS	照 査 CHECKED	加藤（智）			
						設 計 DESIGNED	熊 谷			